


RZUT PIĘTRA

A2 1:50

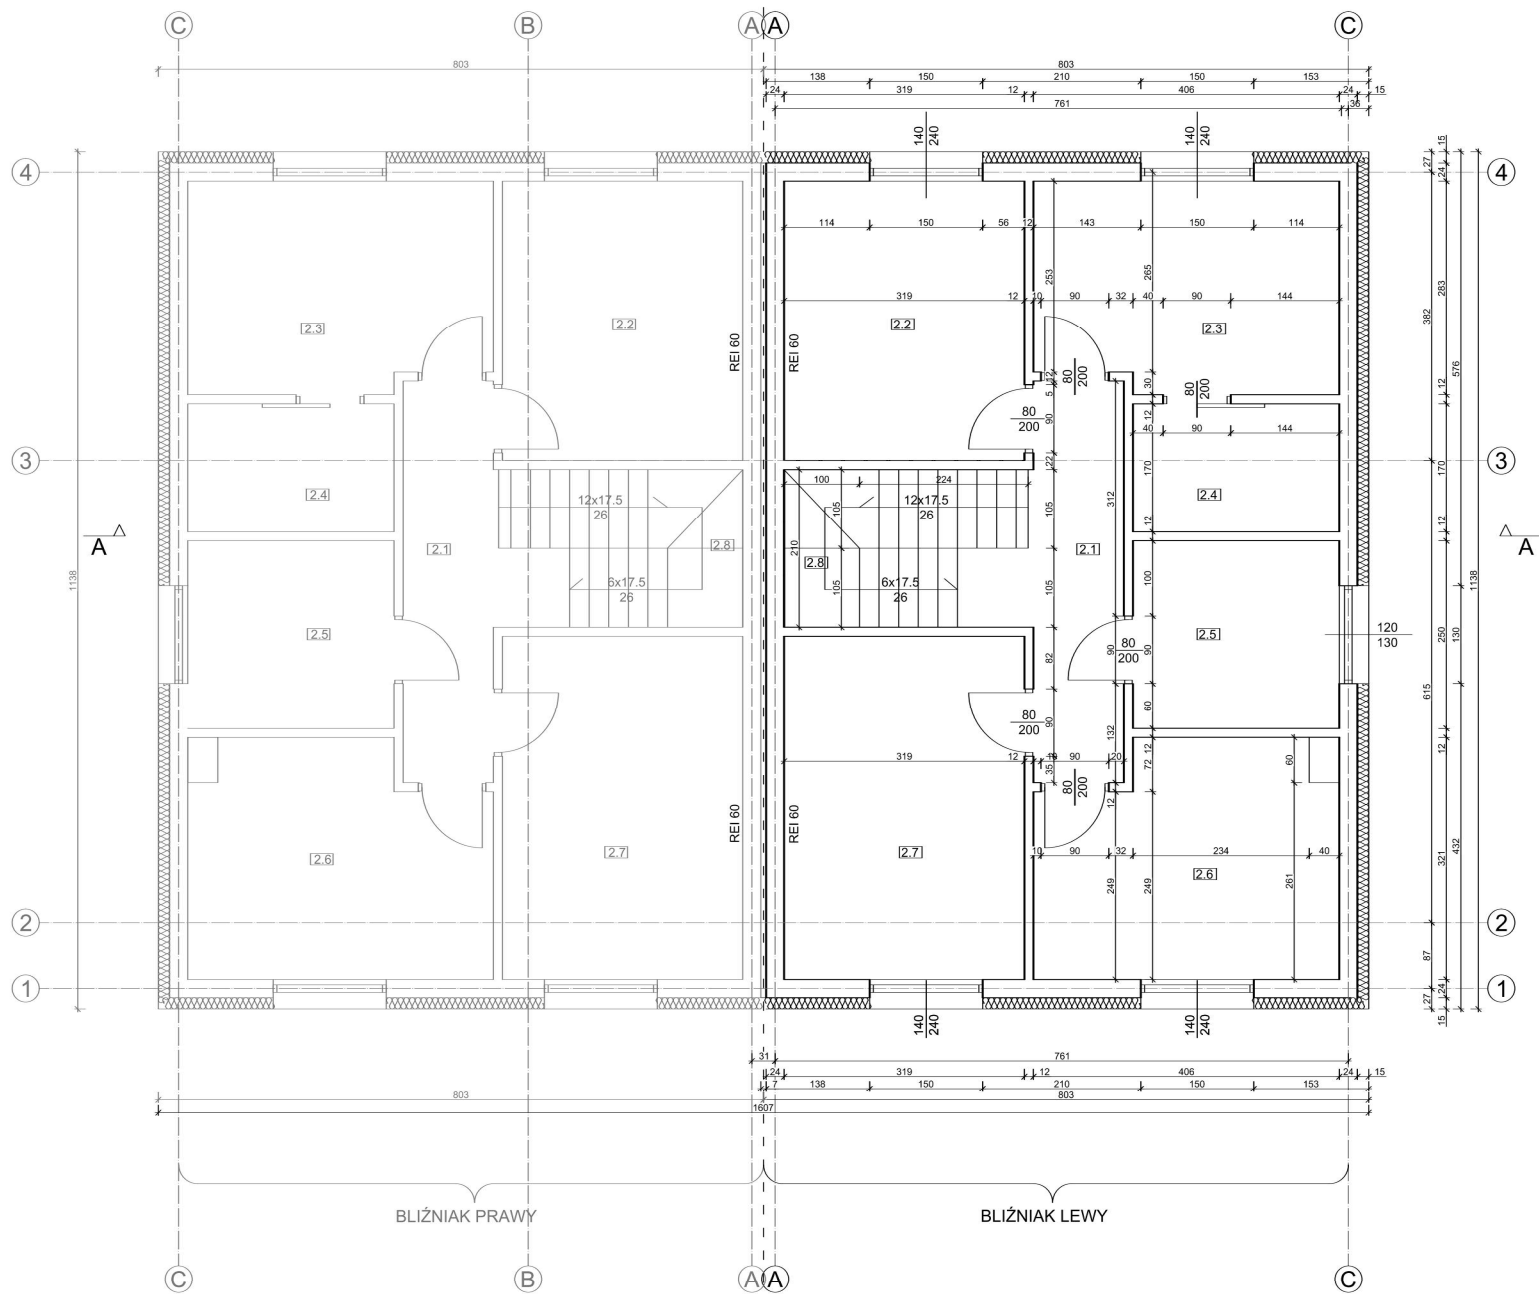


BLIŹNIAK LEWY

2.1	korytarz	6,52m ²
	panele	
2.2	pokój	11,77m ²
	panele	
2.3	pokój	11,09m ²
	panele	
2.4	garderoba	4,66m ²
	panele	
2.5	łazienka	6,85m ²
	plytki ceramiczne	
2.6	pokój	11,84m ²
	panele	
2.7	pokój	14,55m ²
	panele	
2.8	komunikacja	3,40m ²
	panele	
RAZEM		70,68m²

BLIŹNIAK PRAWY

2.1	korytarz	6,52m ²
	panele	
2.2	pokój	11,77m ²
	panele	
2.3	pokój	11,09m ²
	panele	
2.4	garderoba	4,66m ²
	panele	
2.5	łazienka	6,85m ²
	plytki ceramiczne	
2.6	pokój	11,84m ²
	panele	
2.7	pokój	14,55m ²
	panele	
2.8	komunikacja	3,40m ²
	panele	
RAZEM		70,68m²

		BIURO PROJEKTOWE MAGDALENA JAGIELLO-SOROKA Al. Armii Krajowej 4A lok. 135 35-307 Rzeszów	
BUDOWA DWÓCH BUDYNKÓW MIESZKALNYCH JEDNORODZINNYCH W ZABUDOWIE BLIŹNIACZEJ			
NAZWA OPERACJONAWA LOKALIZACJA	NR ZWIĘZ. ODRĘKAWY 0003 LUTORYŻ	JEDNOSTKA EWIDENCYJNA 181603_5	
INWESTOR: EDWARD KAPLAN UL. KOPISTO 8C/433 35-315 RZESZÓW			
SKALA 1:50	FAZA PROJEKTU PB	DATA 09.2023	NR RYS. 2P
RZUT PIĘTRA			
PROJEKTANT: INŻ. WŁADYSŁAW JAGIELLO NR UP.R. 220/70		PODPIS	
OPRACOWANIE: MGR INŻ. DOMINIK KŁOSOWICZ		PODPIS	