
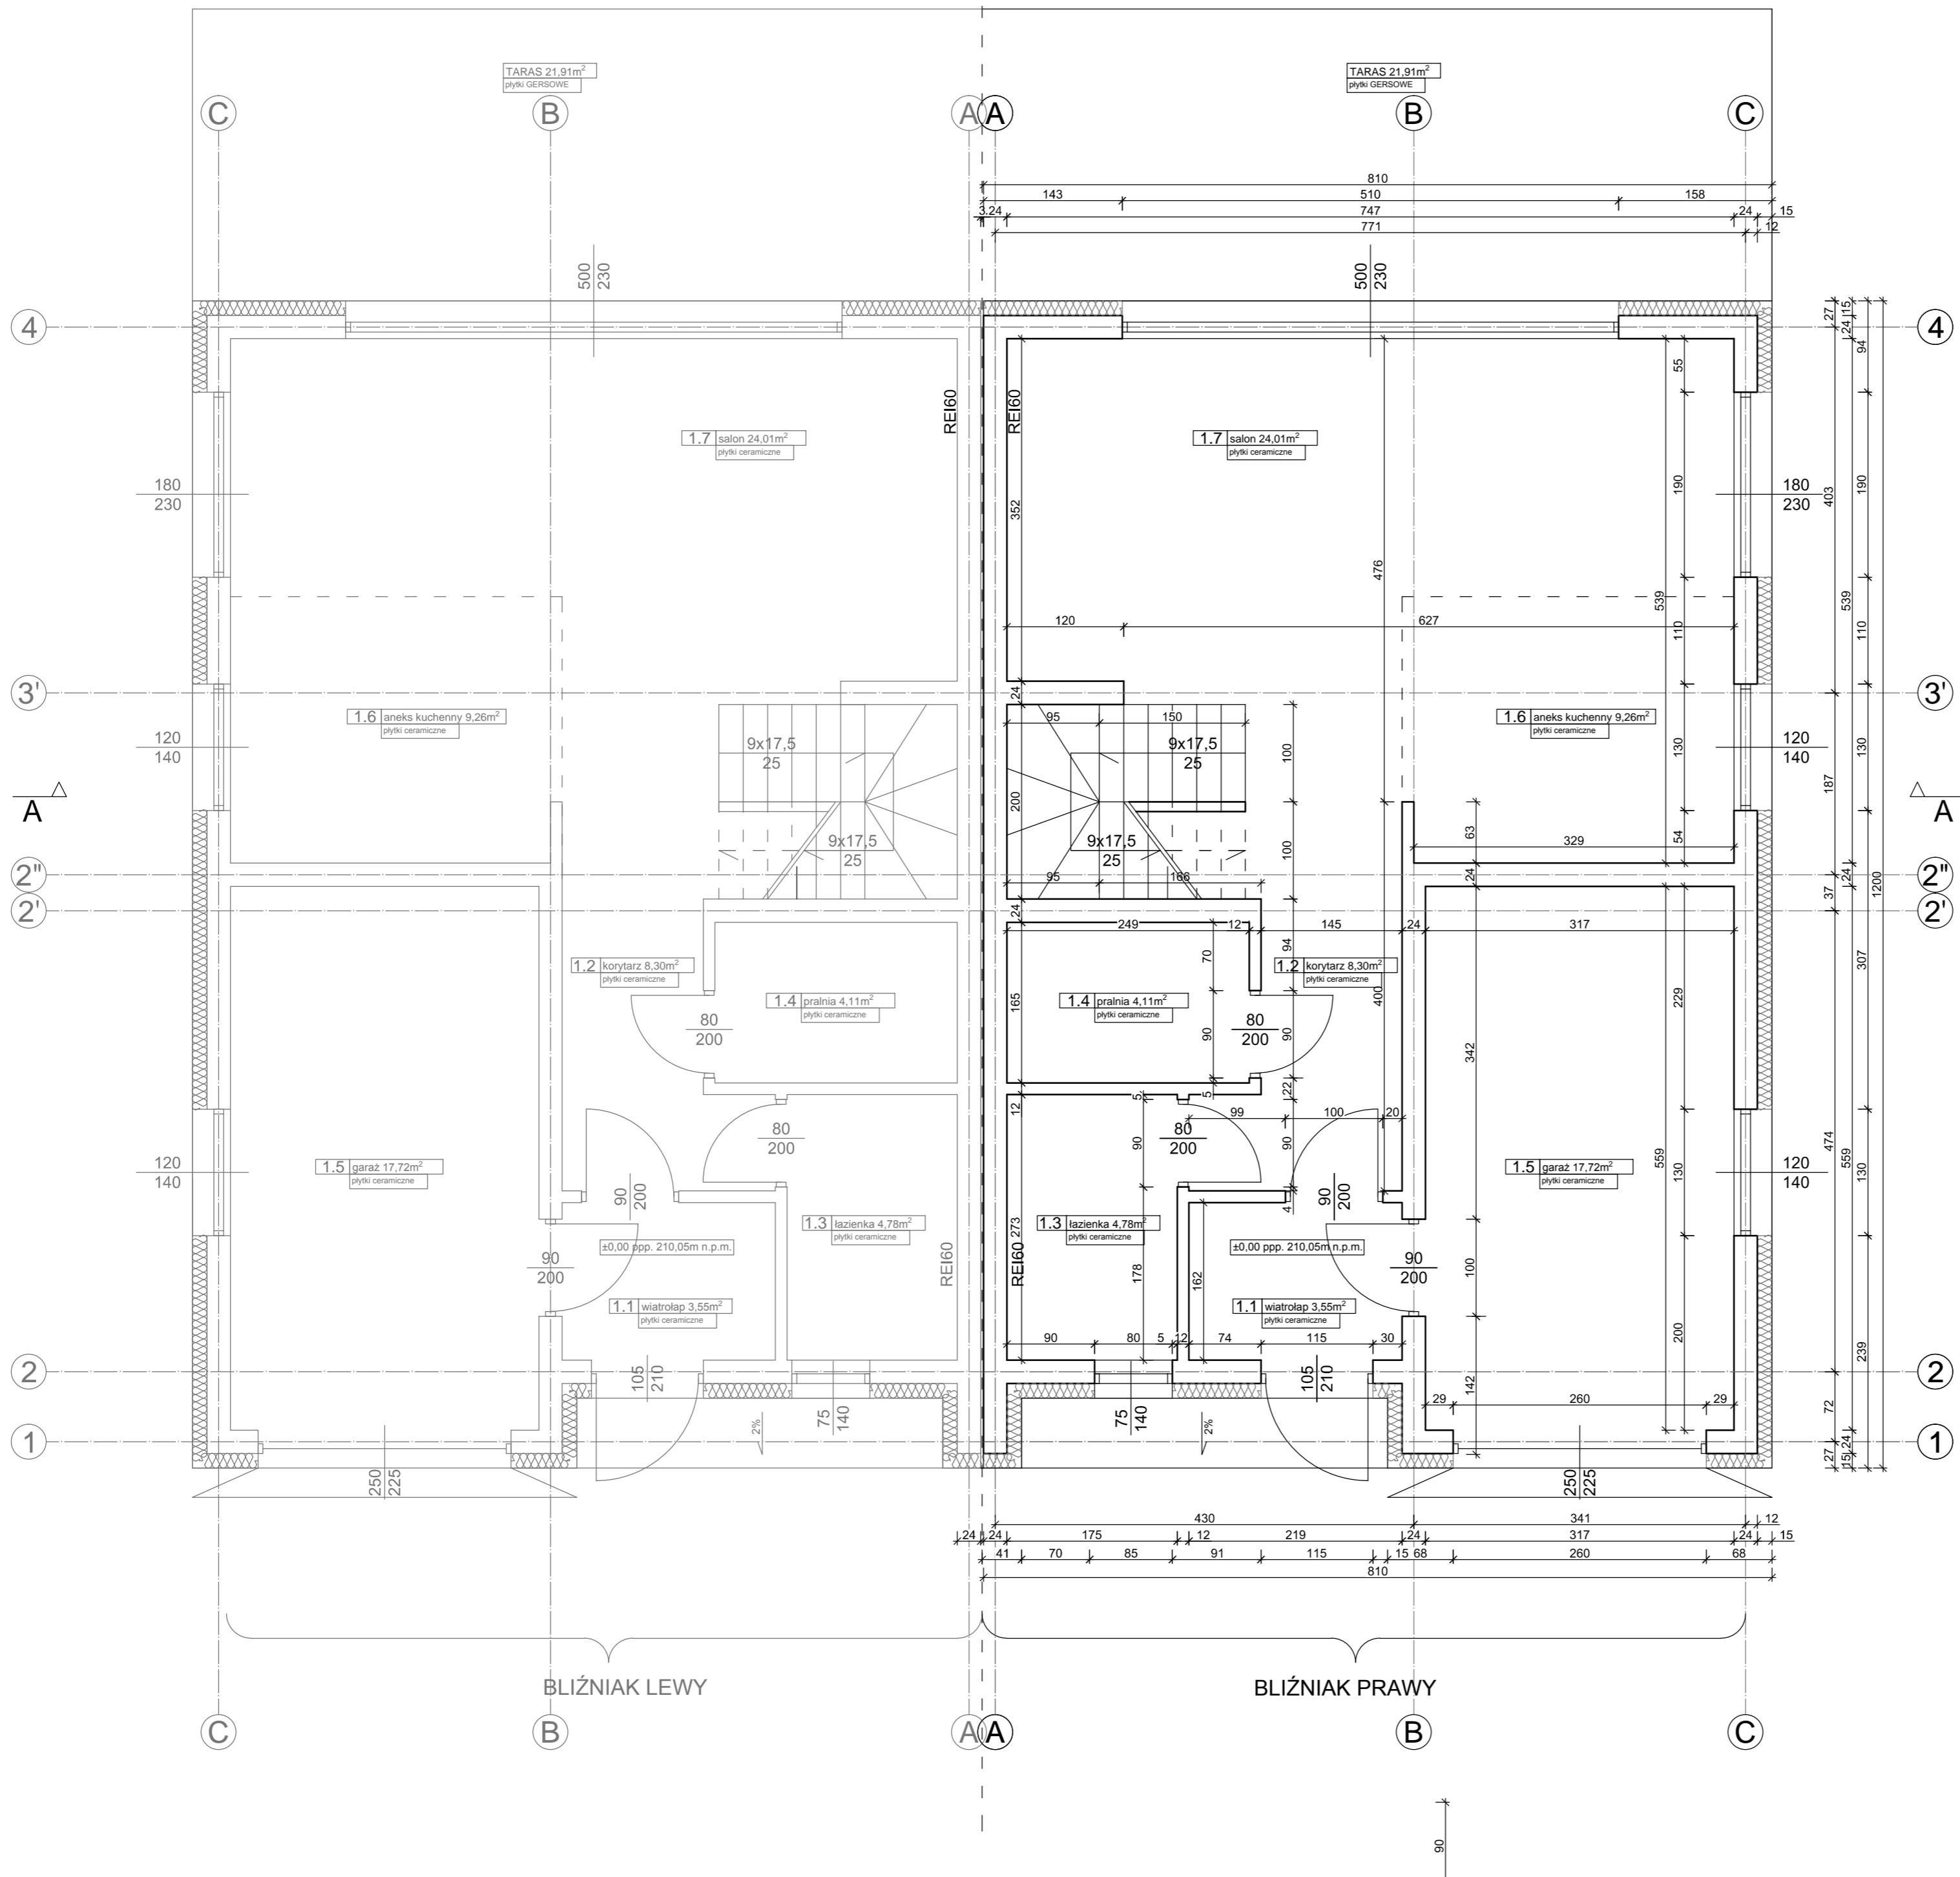


RZUT PARTERU

A2 1:50

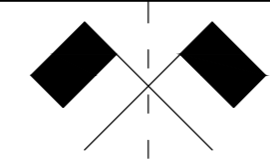

BLIŹNIAK LEWY

- 1.1 wiatrołap 3,55m²
płytki ceramiczne
- 1.2 korytarz 8,30m²
płytki ceramiczne
- 1.3 łazienka 4,78m²
płytki ceramiczne
- 1.4 pralnia 4,11m²
płytki ceramiczne
- 1.5 garaż 17,72m²
płytki ceramiczne
- 1.6 aneks. kuch. 9,26m²
płytki ceramiczne
- 1.7 salon 24,01m²
płytki ceramiczne

BLIŹNIAK PRAWY

- 1.1 wiatrołap 3,55m²
płytki ceramiczne
- 1.2 korytarz 8,30m²
płytki ceramiczne
- 1.3 łazienka 4,78m²
płytki ceramiczne
- 1.4 pralnia 4,11m²
płytki ceramiczne
- 1.5 garaż 17,72m²
płytki ceramiczne
- 1.6 aneks. kuch. 9,26m²
płytki ceramiczne
- 1.7 salon 24,01m²
płytki ceramiczne

		BIURO PROJEKTOWE MAGDALENA JAGIELLO-SOROKA Al. Armii Krajowej 4A lok. 135 35-307 Rzeszów	
		BUDOWA DWÓCH BUDYNKÓW MIESZKALNYCH JEDNORODZINNYCH W ZABUDOWIE BLIŹNIACZEJ	
NR EWID. DZIAŁKI 1323/11	OBRĘB 0003 LUTORYŻ	JEDNOSTKA EWIDENCYJNA 181603_5	
INWESTOR: TOMASZ KAPLAN UL. PRZECZNICA STRUSIŃSKA 4/3 33-100 TARNÓW			
SKALA 1:50 A2	FAZA PROJEKTU PB	DATA 06.2024	NR RYS. 1P
RZUT PARTERU			
PROJEKTANT: INŻ. WŁADYSŁAW JAGIELŁO NR UP. 220/70		PODPIS	
OPRACOWANIE: MGR INŻ. DOMINIK KŁOSOWICZ		PODPIS	