


RZUT PIĘTRA A2 1:50

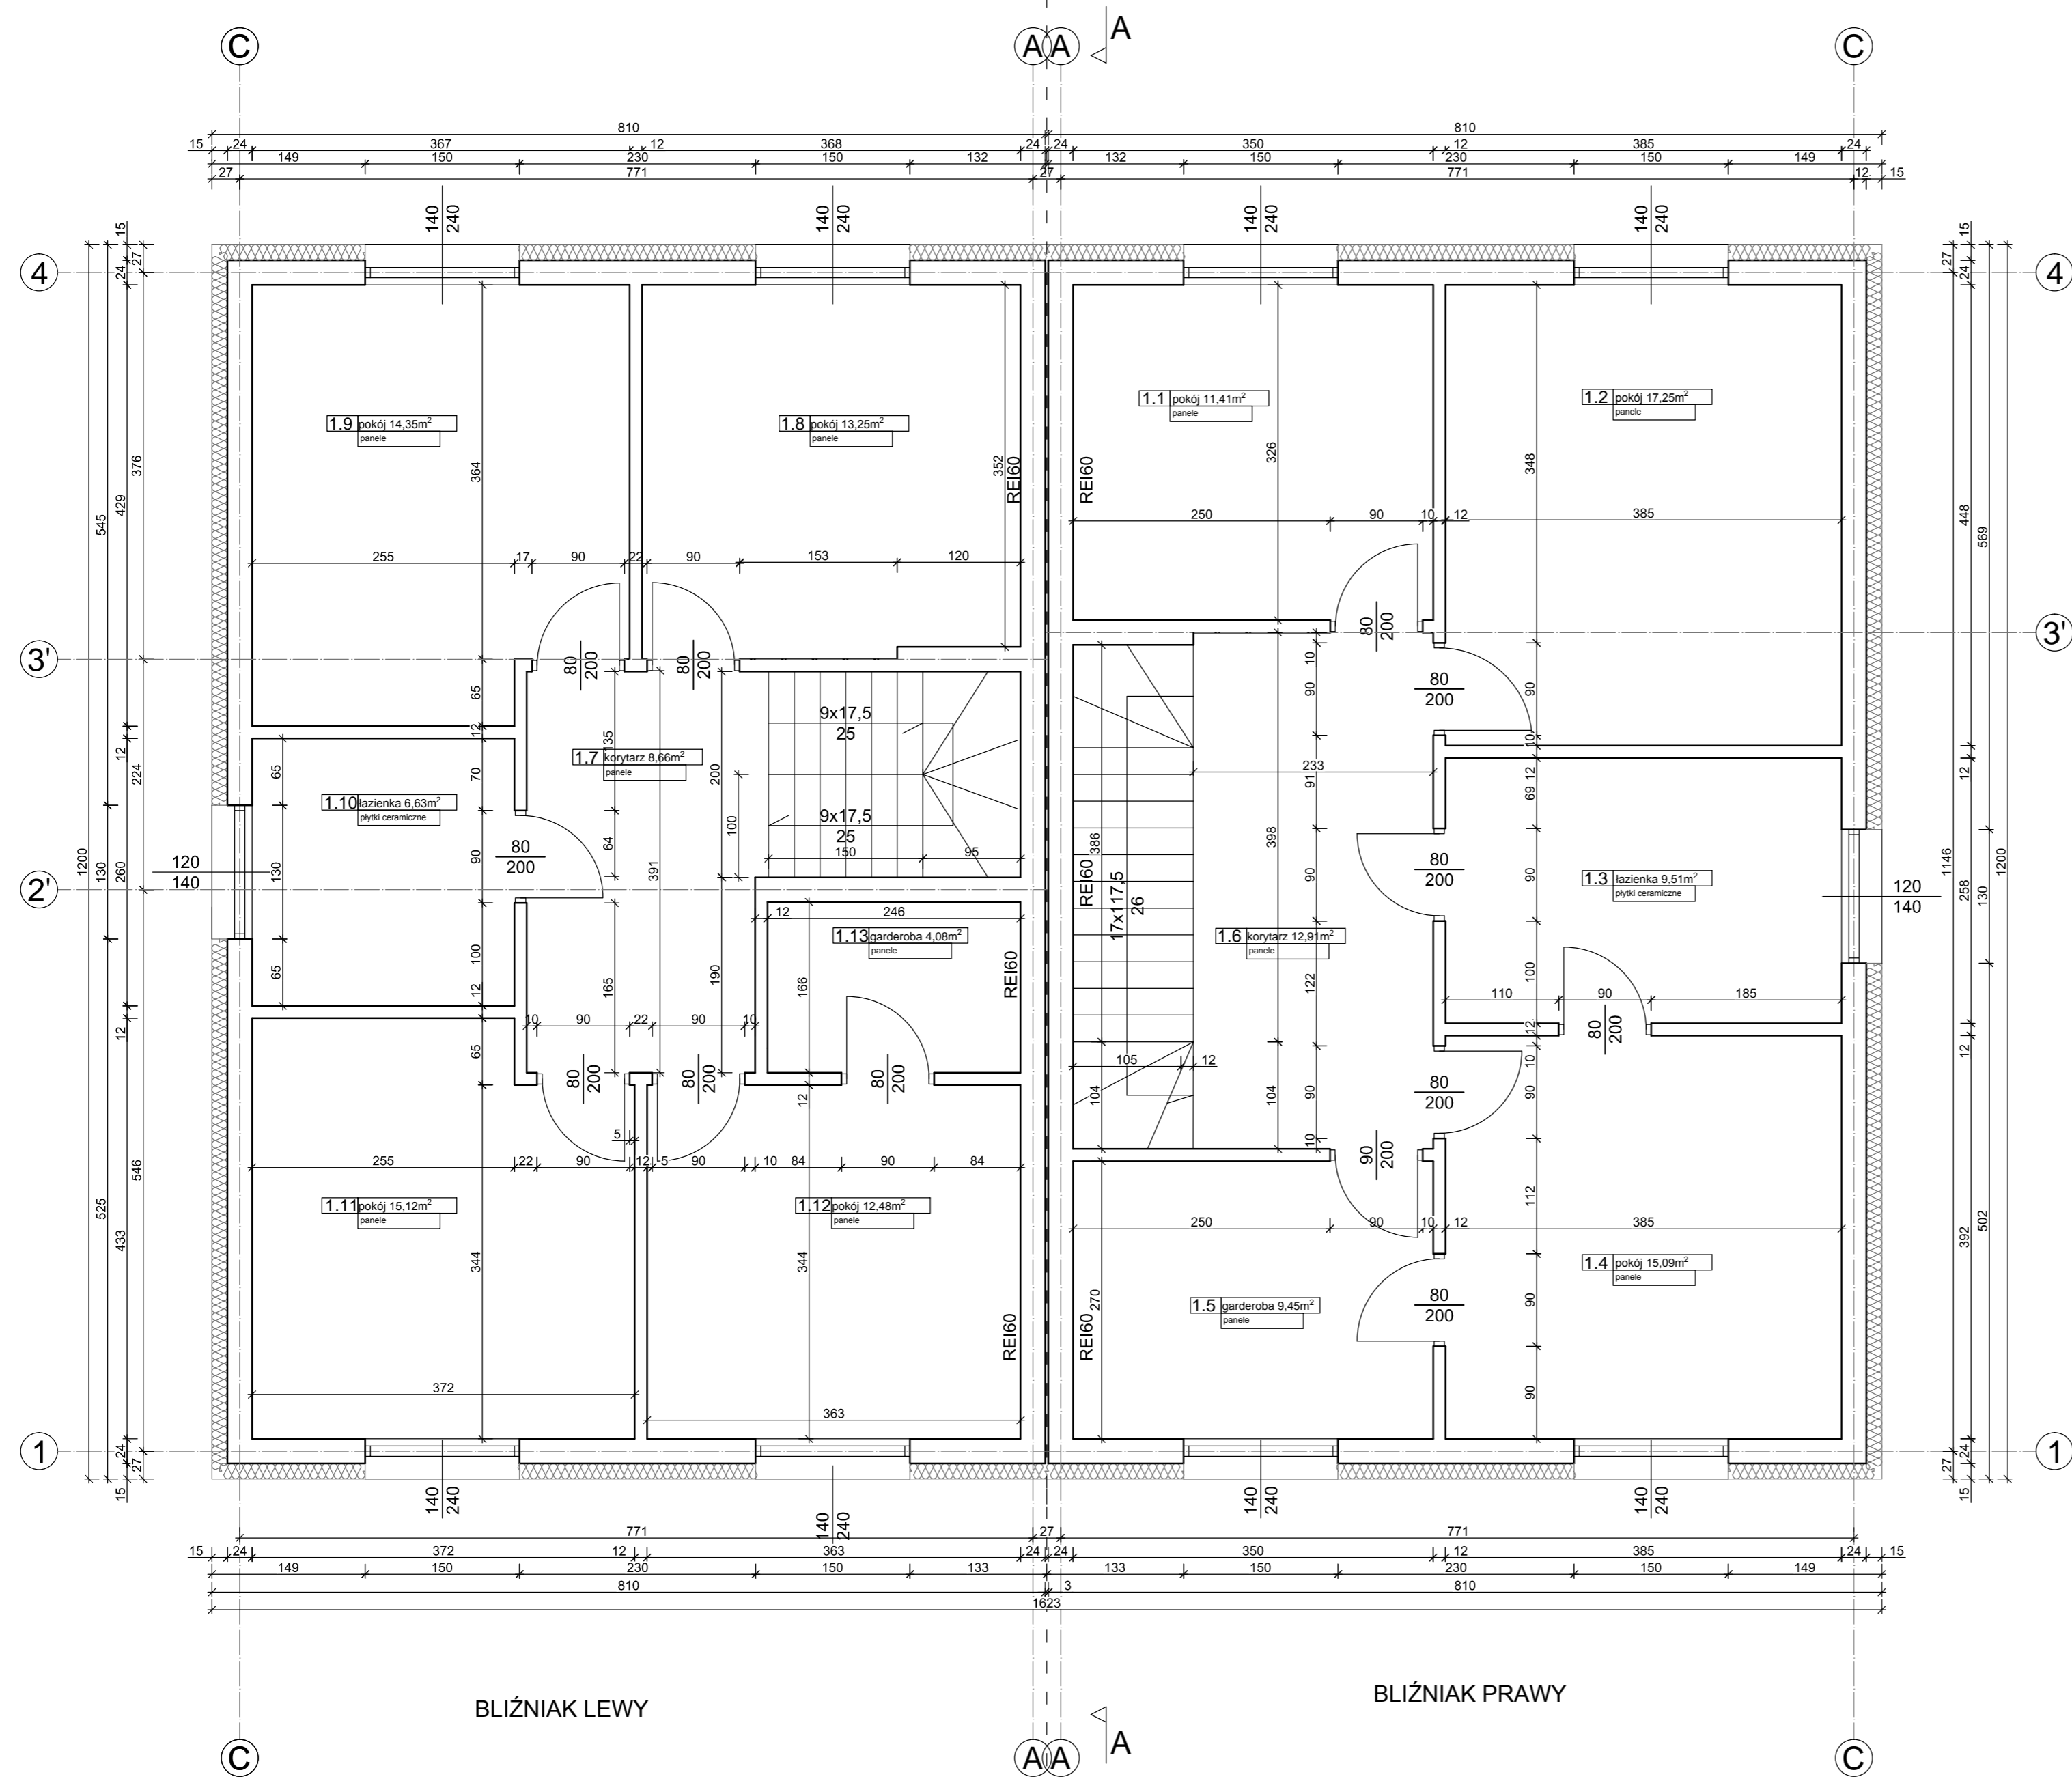

- BLIŹNIAK LEWY**
- 1.7 korytarz 8,66m²
panele
 - 1.8 pokój 13,25m²
panele
 - 1.9 pokój 14,35m²
panele
 - 1.10 łazienka 6,63m²
płytki ceramiczne
 - 1.11 pokój 15,12m²
panele
 - 1.12 pokój 12,48m²
panele
 - 1.13 garderoba 4,08m²
panele

- BLIŹNIAK PRAWY**
- 1.1 pokój 11,41m²
panele
 - 1.2 pokój 17,25m²
panele
 - 1.3 łazienka 9,51m²
płytki ceramiczne
 - 1.4 pokój 15,09m²
panele
 - 1.5 garderoba 9,45m²
panele
 - 1.6 korytarz 12,91m²
panele

BLIŹNIAK LEWY

BLIŹNIAK PRAWY

		BIURO PROJEKTOWE MAGDALENA JAGIELŁO-SOROKA Al. Armii Krajowej 4A lok. 135 35-307 Rzeszów	
BUDOWA DWÓCH BUDYNKÓW MIESZKALNYCH JEDNORODZINNYCH W ZABUDOWIE BLIŹNIACZEJ			
NR EWID. DZIAŁKI	OBREB	JEDNOSTKA EWIDENCYJNA	
1323/12	0003 LUTORYŻ	181603_5	
INWESTOR: EDWARD KAPLAN UL. KOPISTO 8C/433 35-315 RZESZÓW			
SKALA	FAZA PROJEKTU	DATA	NR RYS.
1:50	PB	09.2023	2
NAZWA RYSUNKU RZUT PIĘTRA			
PROJEKTANT:	INŻ. WŁADYSŁAW JAGIELŁO NR UPFR. 220/70	PROPS	
OPRACOWANIE:	MGR INŻ. DOMINIK KŁOSOWICZ	PROPS	