
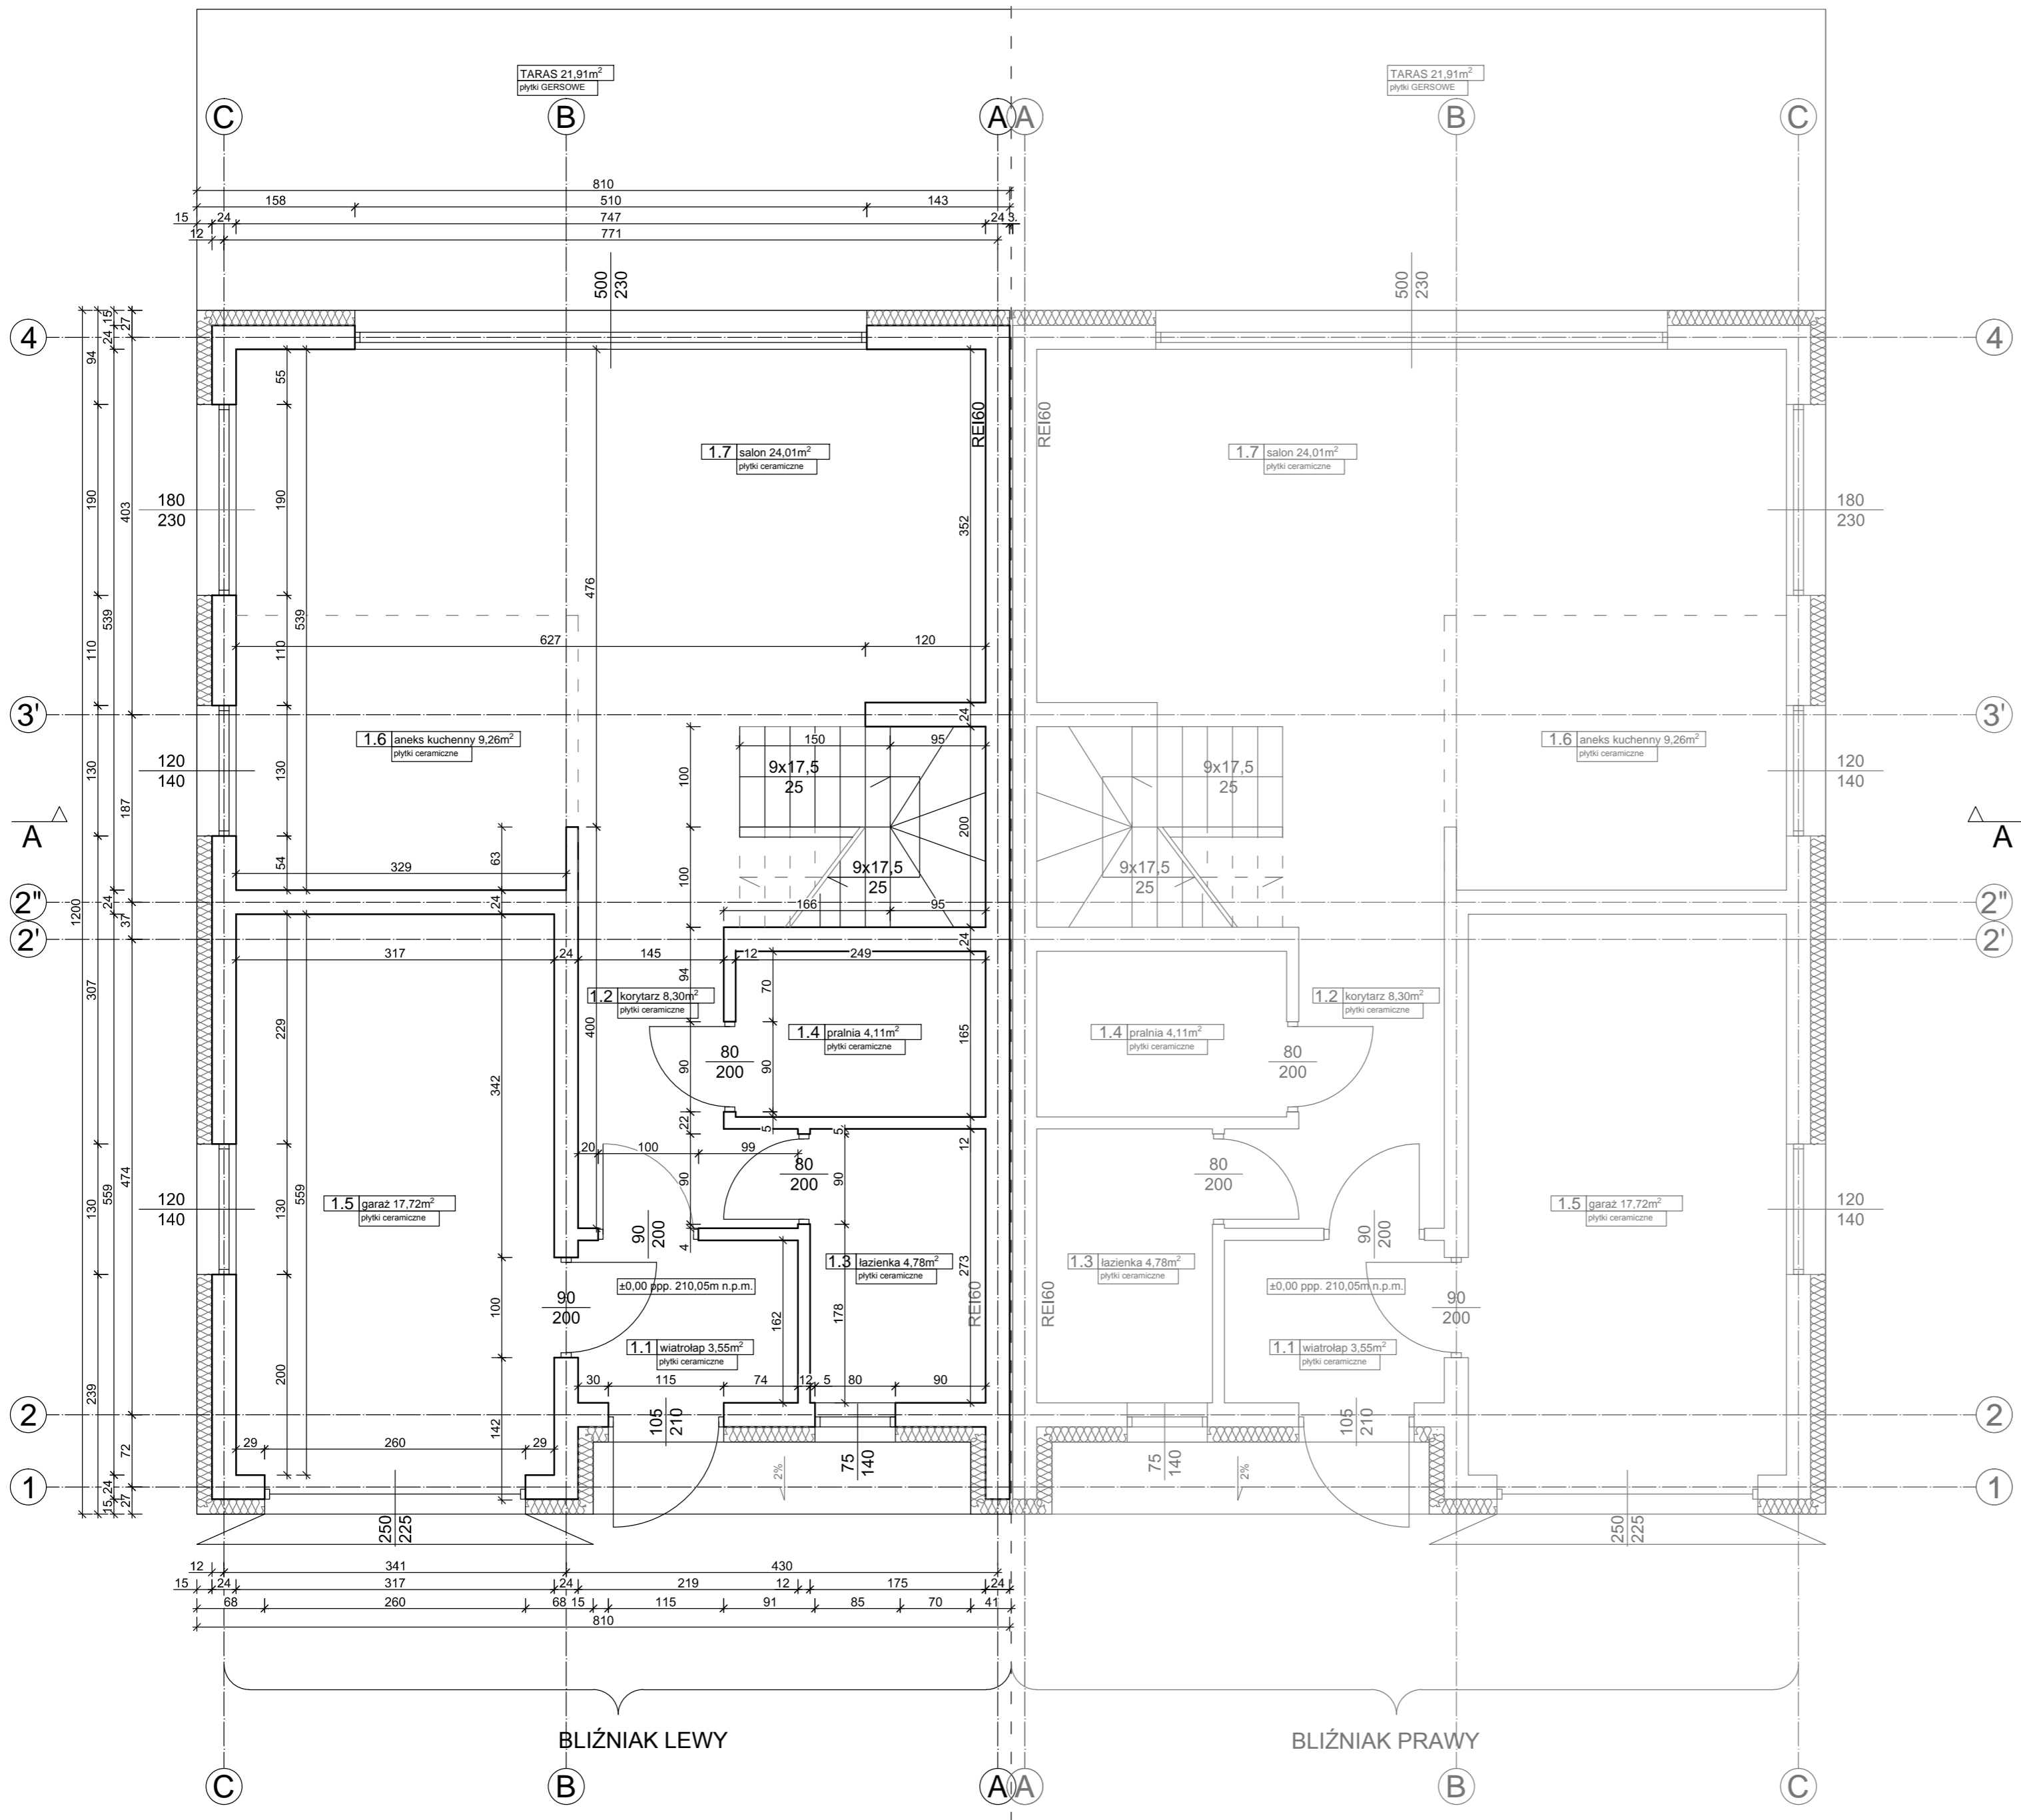


RZUT PARTERU

A2 1:50

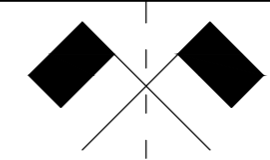

BLIŹNIAK LEWY

- 1.1 wiatrołap 3,55m²
płytki ceramiczne
- 1.2 korytarz 8,30m²
płytki ceramiczne
- 1.3 łazienka 4,78m²
płytki ceramiczne
- 1.4 pralnia 4,11m²
płytki ceramiczne
- 1.5 garaż 17,72m²
płytki ceramiczne
- 1.6 aneks. kuch. 9,26m²
płytki ceramiczne
- 1.7 salon 24,01m²
płytki ceramiczne

BLIŹNIAK PRAWY

- 1.1 wiatrołap 3,55m²
płytki ceramiczne
- 1.2 korytarz 8,30m²
płytki ceramiczne
- 1.3 łazienka 4,78m²
płytki ceramiczne
- 1.4 pralnia 4,11m²
płytki ceramiczne
- 1.5 garaż 17,72m²
płytki ceramiczne
- 1.6 aneks. kuch. 9,26m²
płytki ceramiczne
- 1.7 salon 24,01m²
płytki ceramiczne

Jaگیełło BIURO PROJEKTOWE
MAGDALENA JAGIEŁŁO-SOROKA
Al. Armii Krajowej 4A lok. 135
35-307 Rzeszów

**BUDOWA DWÓCH BUDYNKÓW
MIESZKALNYCH
JEDNORODZINNYCH W
ZABUDOWIE BLIŹNIACZEJ**

NR EWID. DZIAŁKI	OBREB	JEDNOSTKA EWIDENCYJNA
1323/11	0003	181603_5
LOKALIZACJA	LUTORYŻ	

INWESTOR:
TOMASZ KAPŁAN
UL. PRZECZNICA STRUSIŃSKA 4/3
33-100 TARNÓW

SKALA	FAZA PROJEKTU	DATA	NR RYS.
1:50	PB	06.2024	1L

NAZWA RYSUNKU
RZUT PARTERU

PROJEKTANT:
INŻ. WŁADYSŁAW JAGIEŁŁO
NR UPFR. 220/70

OPRACOWANIE:
MGR INŻ. DOMINIK KŁOSOWICZ